


PLANTA DE OFICINAS EN STA. FE PISO 6 A

PLANTA DE OFICINAS EN STA. FE PISO 6 B

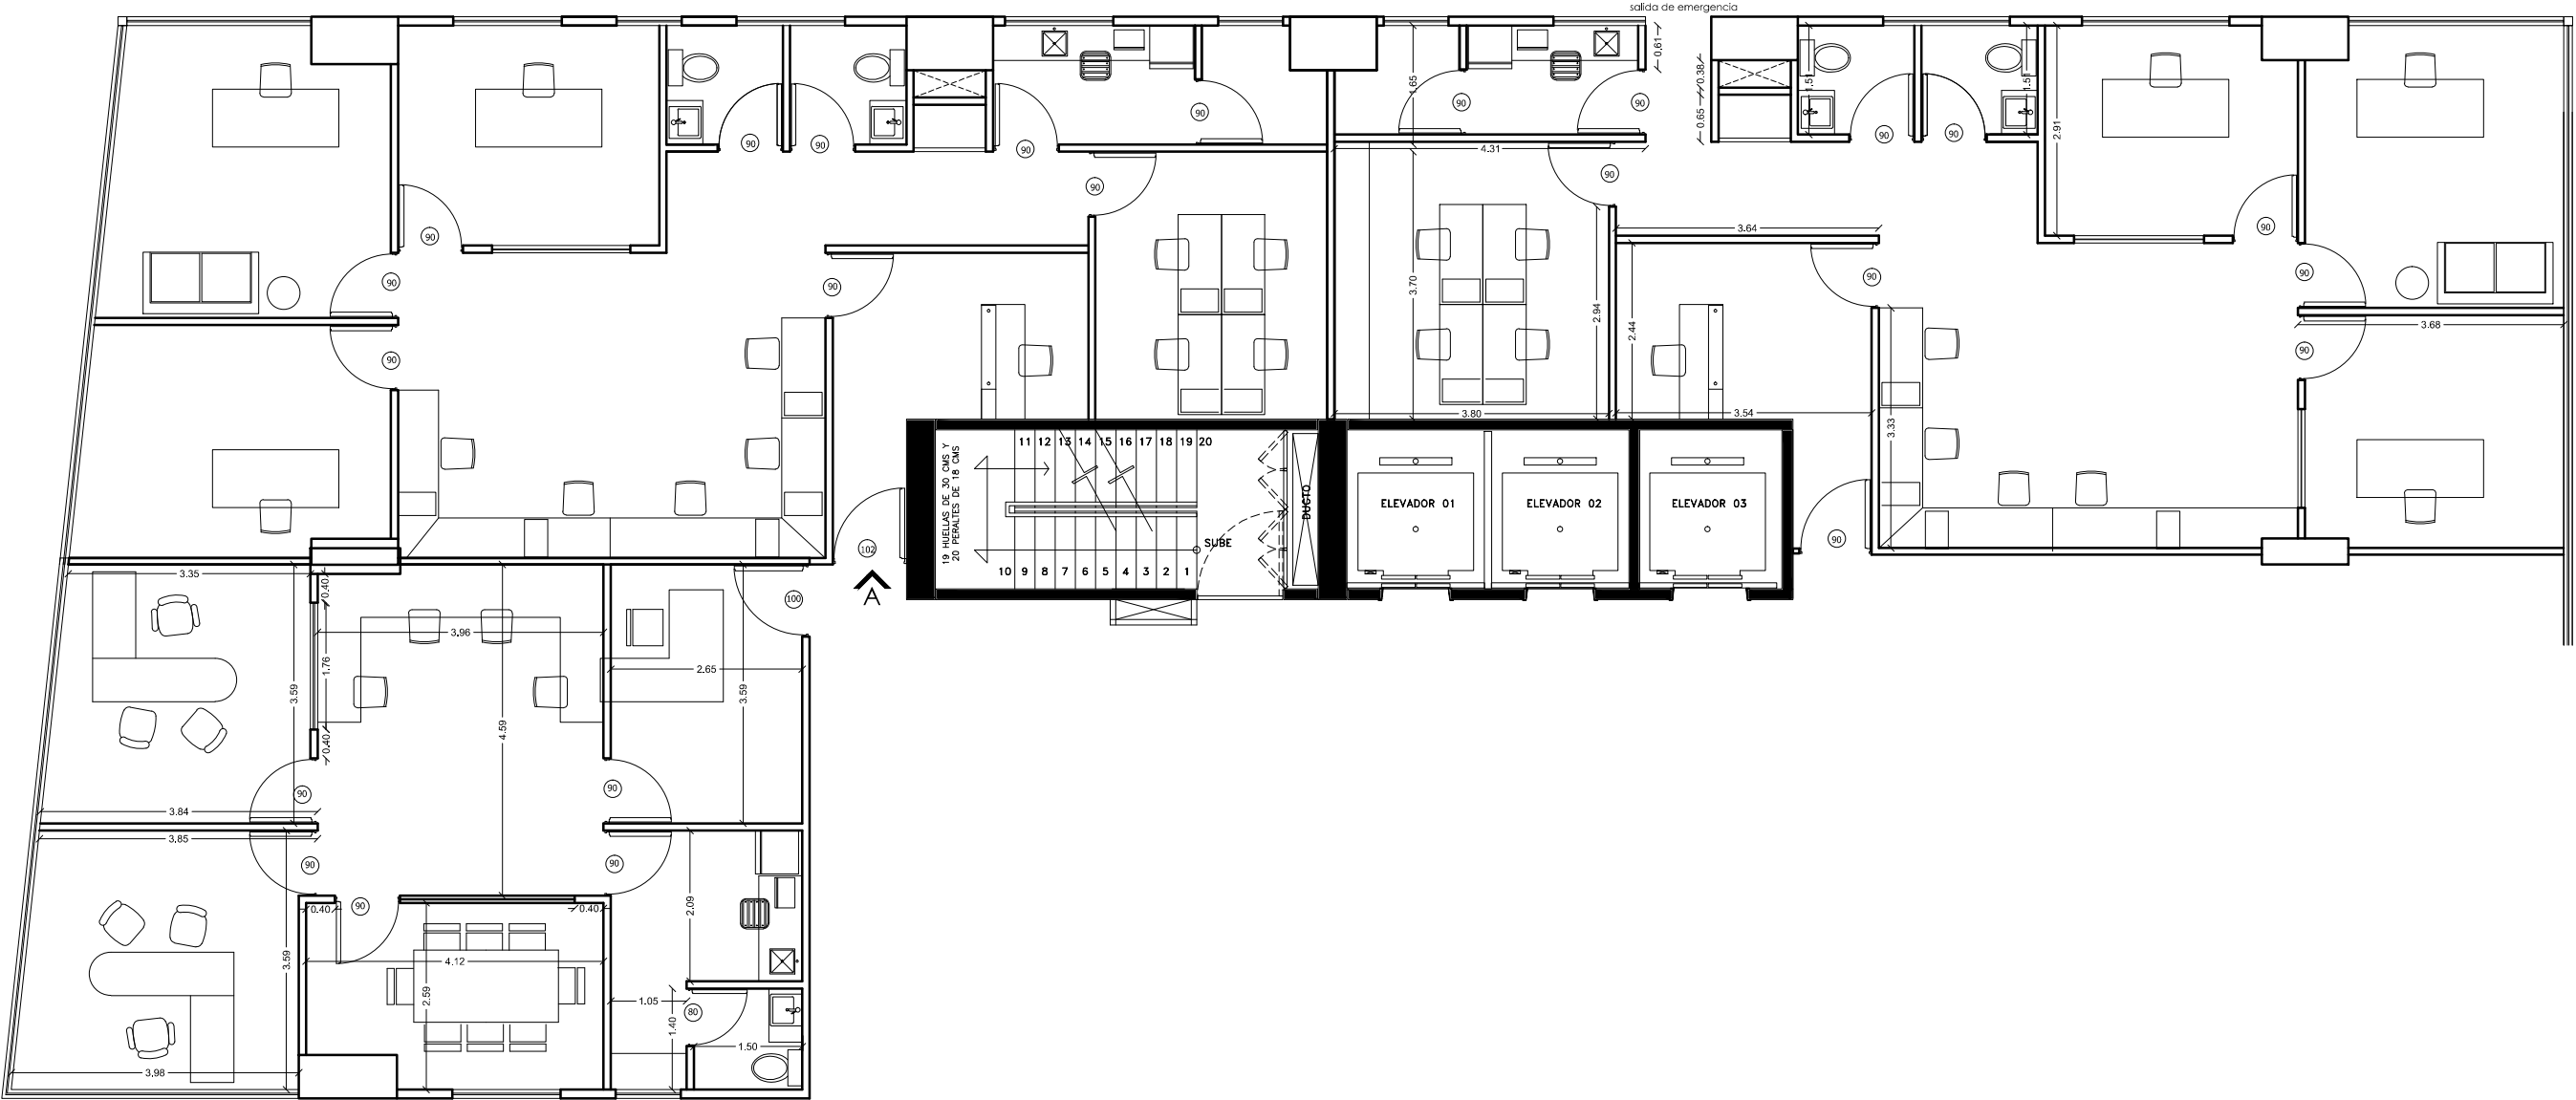

PLANTA DE OFICINAS EN STA. FE PISO 3 D